飼養施設の平面図（1/50）

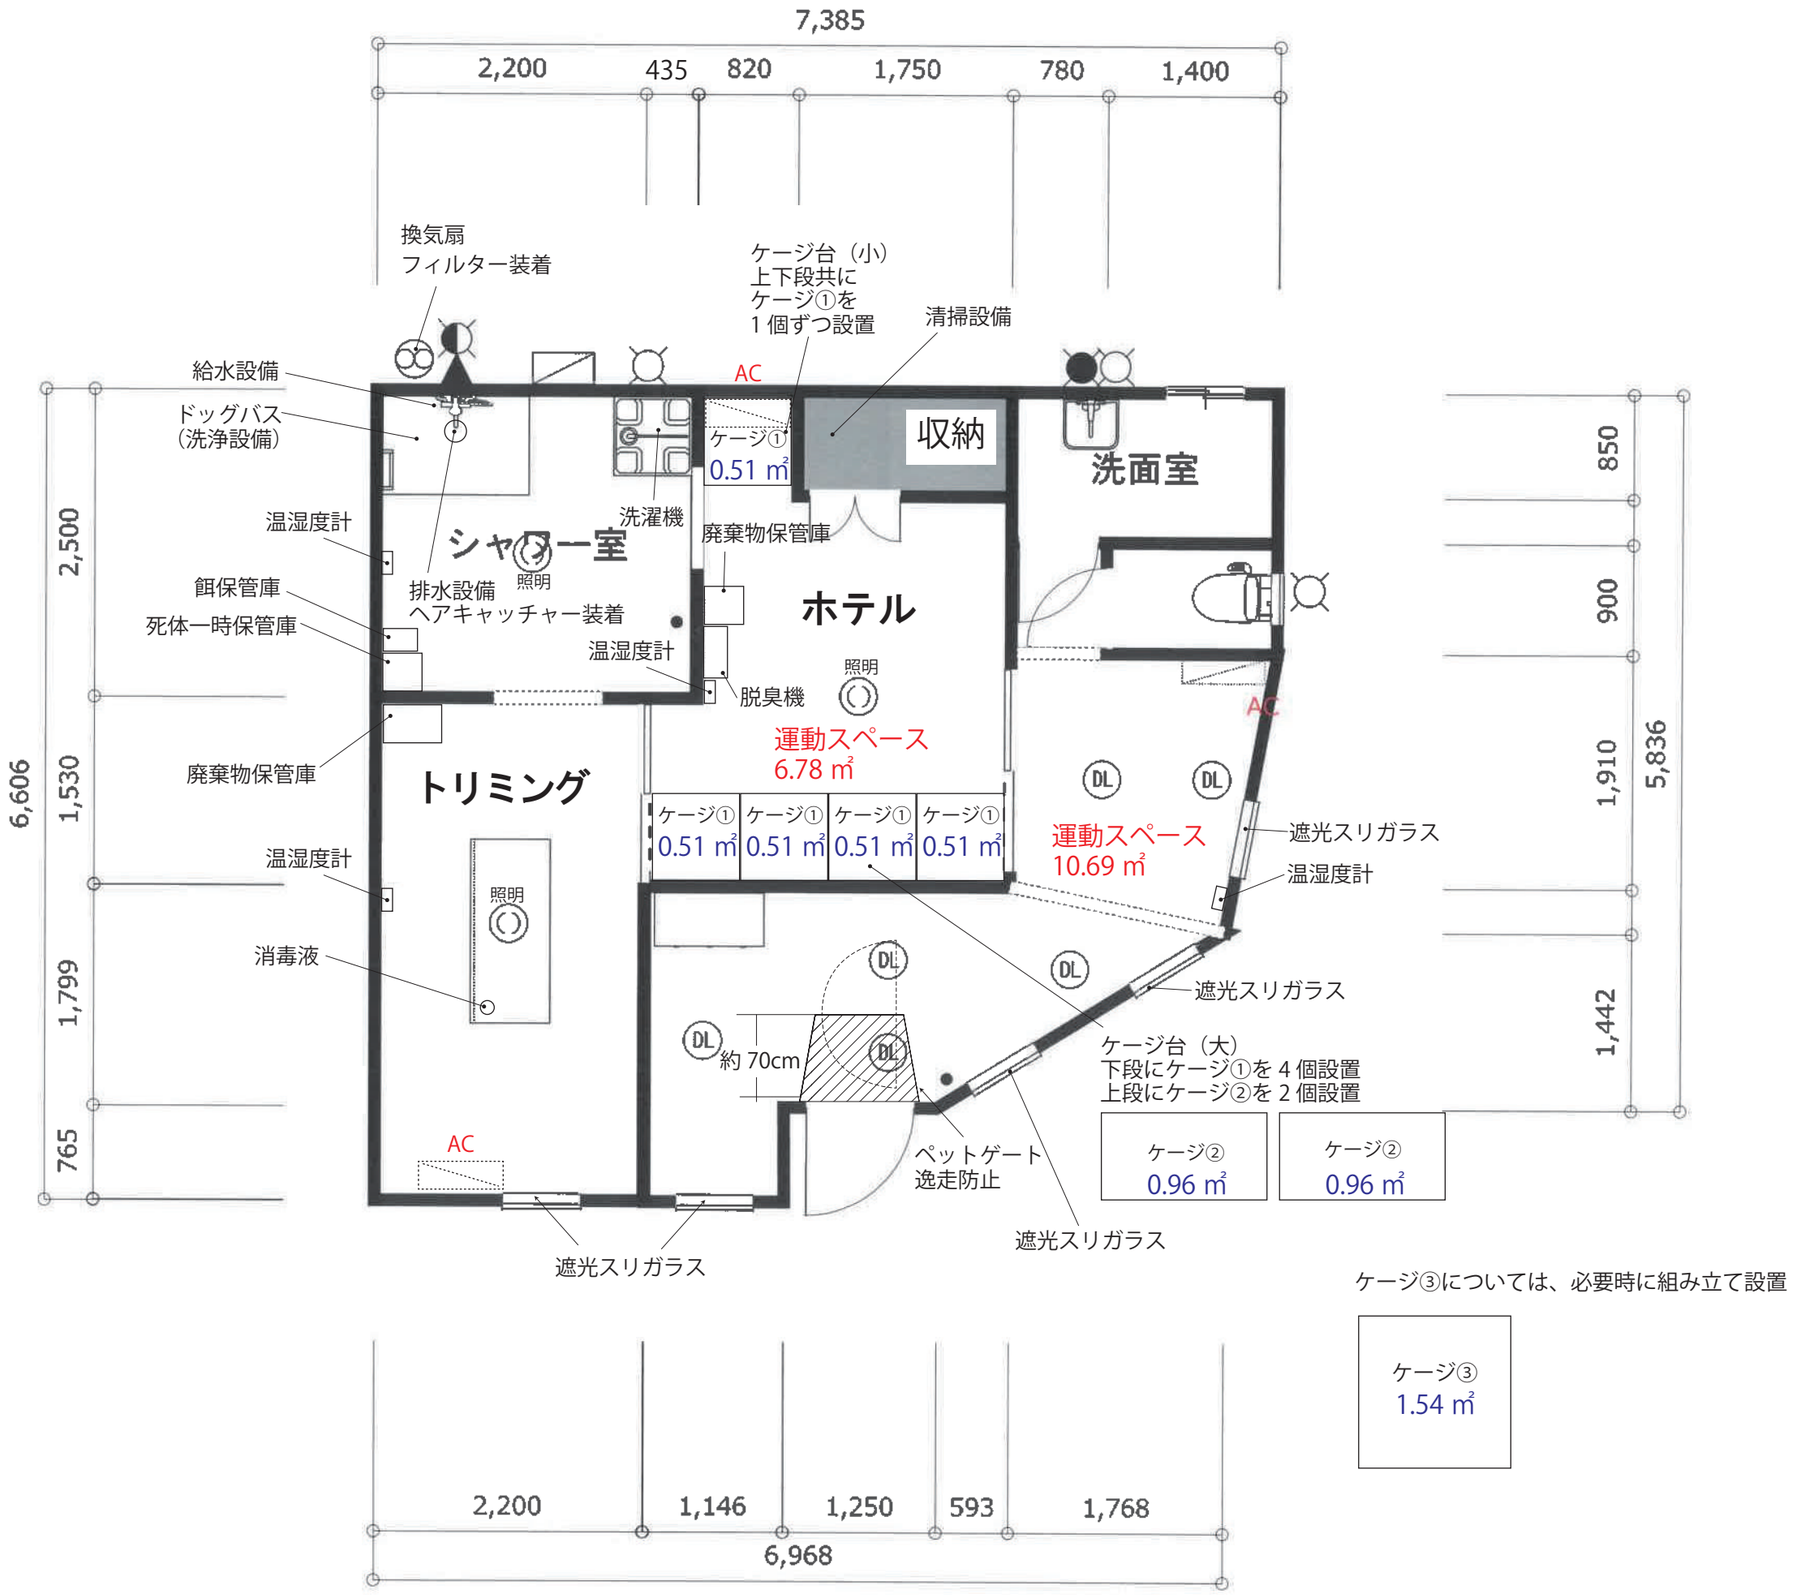

ケージ③については、必要時に組み立て設置

ケージ③
1.54 ㎡